


鳥取大学（米子北団地）構内
別図 1




総合教育棟
別図 2

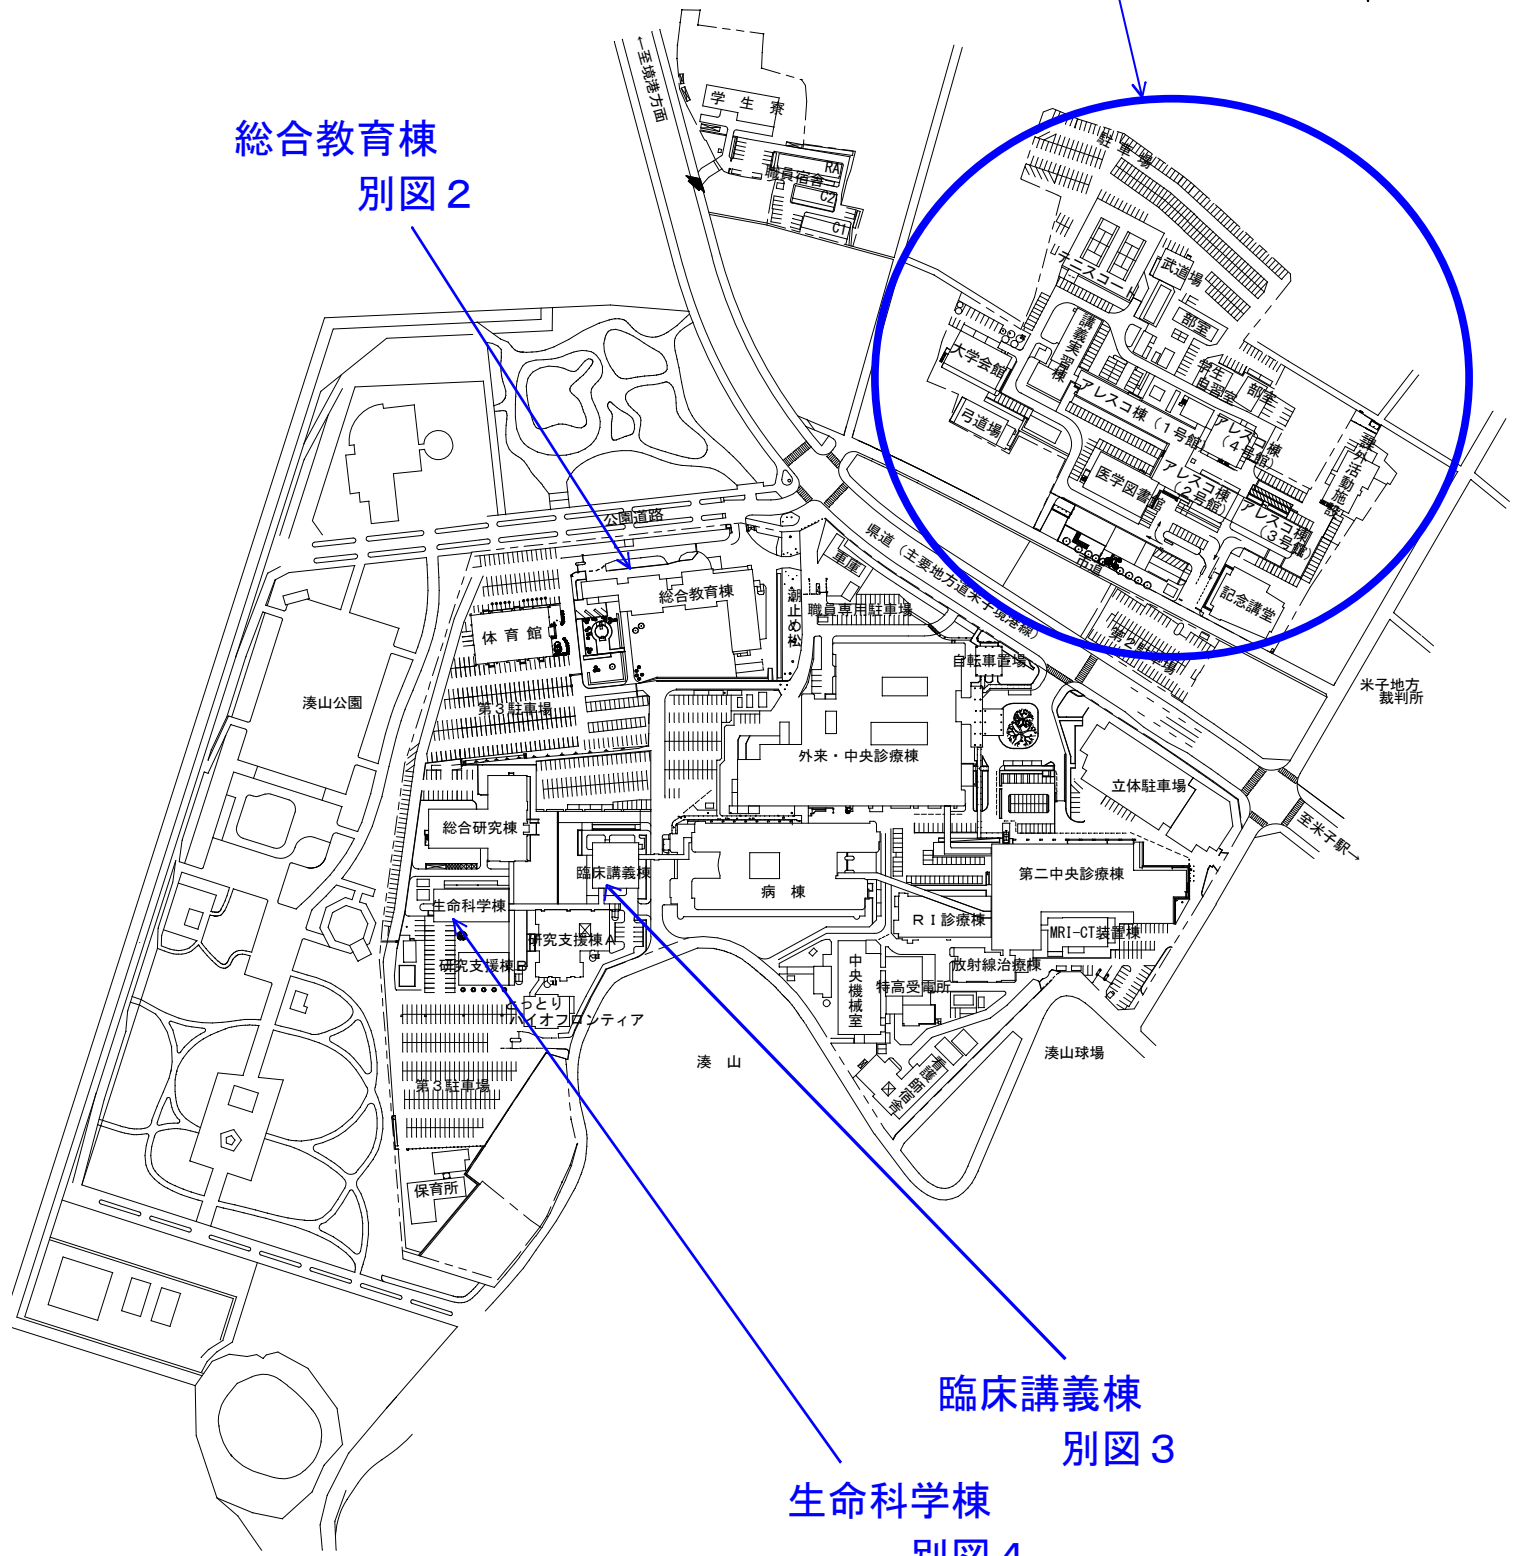


臨床講義棟
別図 3

生命科学棟
別図 4

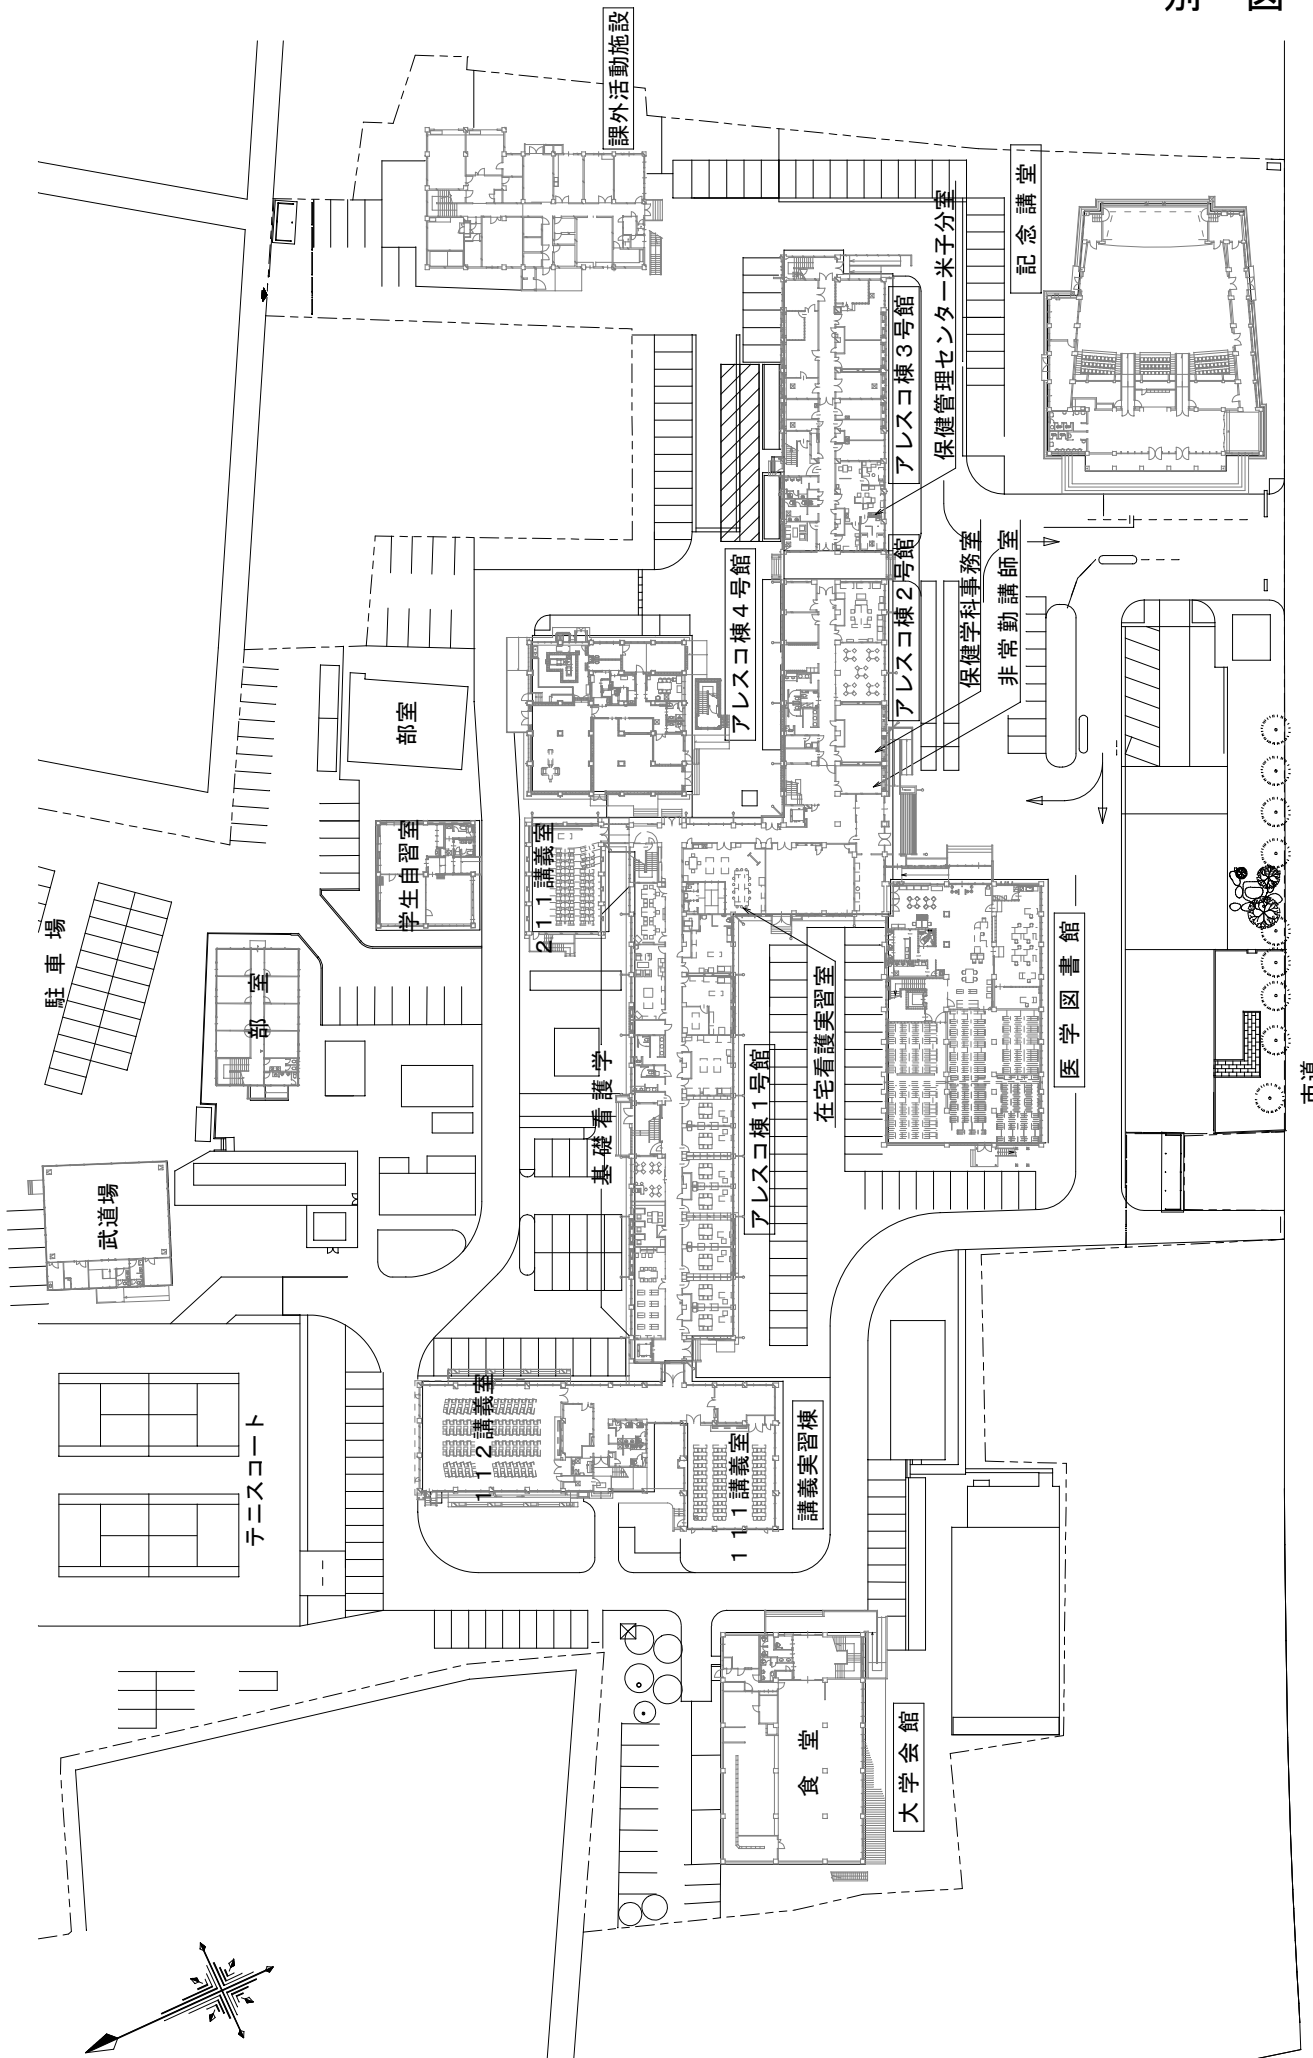


(1 階)


鳥取大学 (米子北団地構内) 配置図 S=1:1500

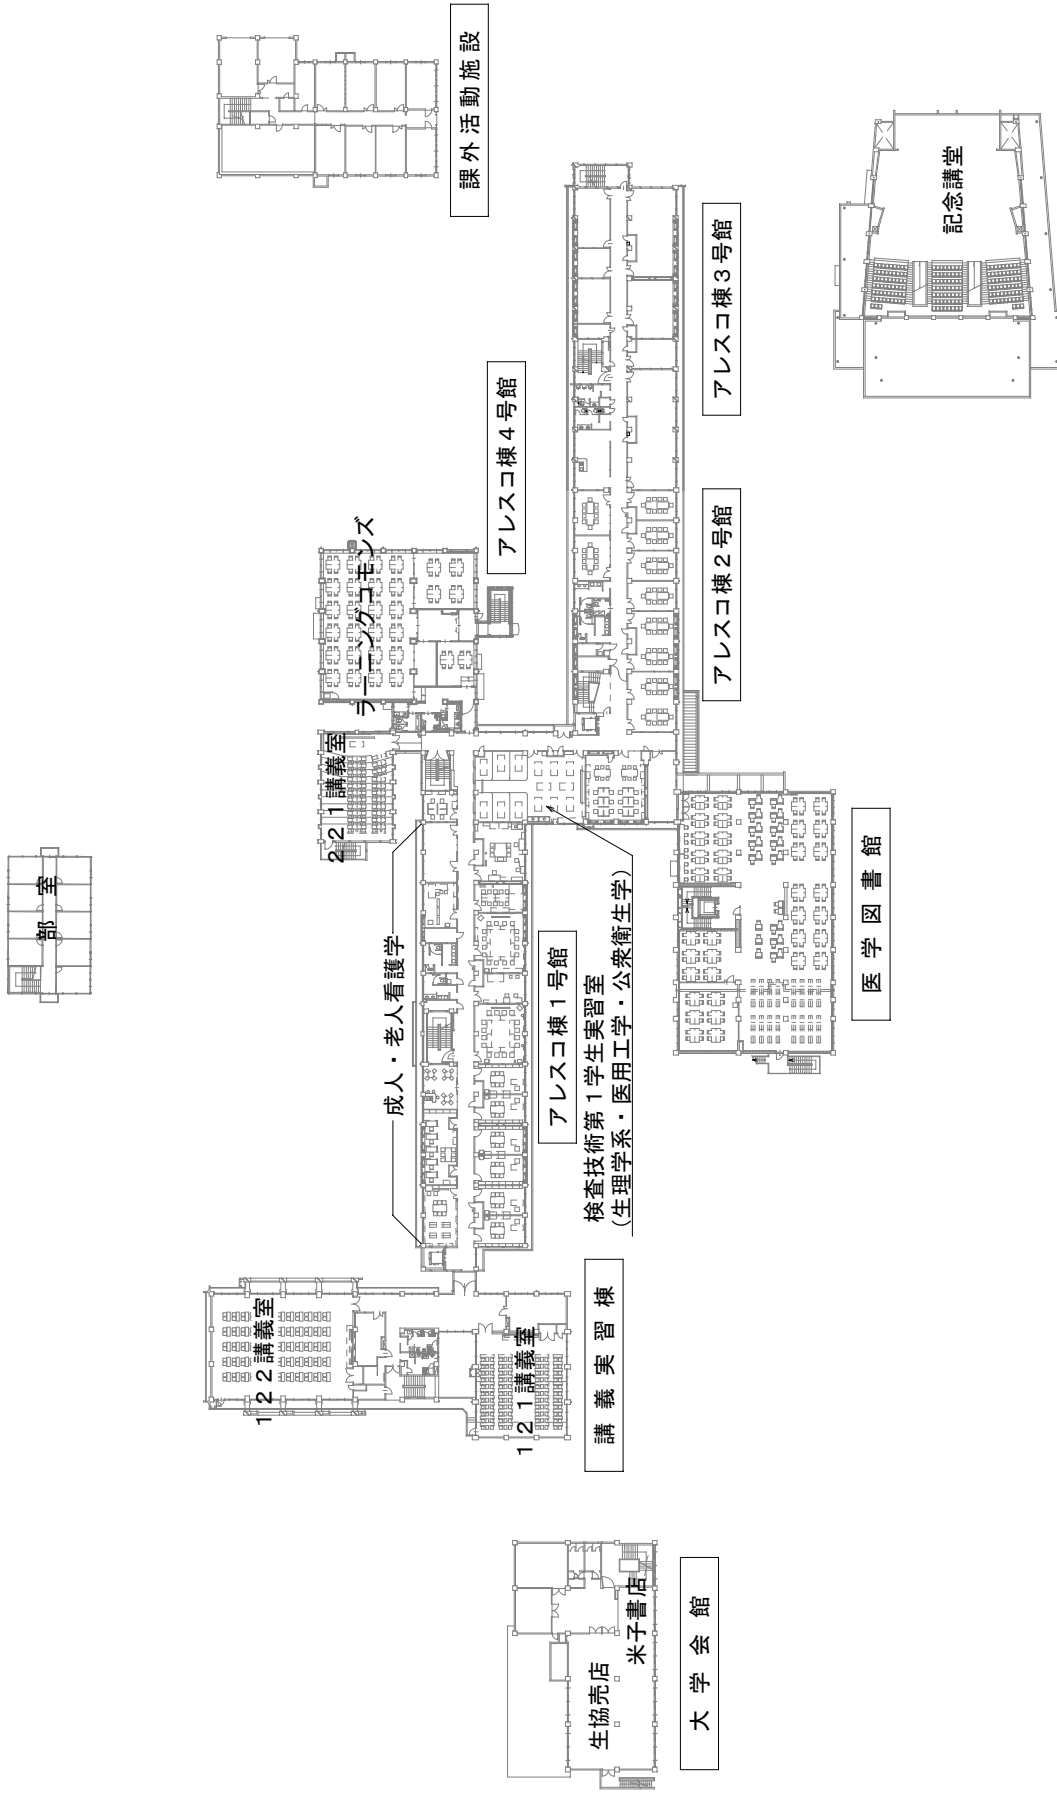


鳥取大学（米子北団地構内）配置図 S=1:1500 (2階)

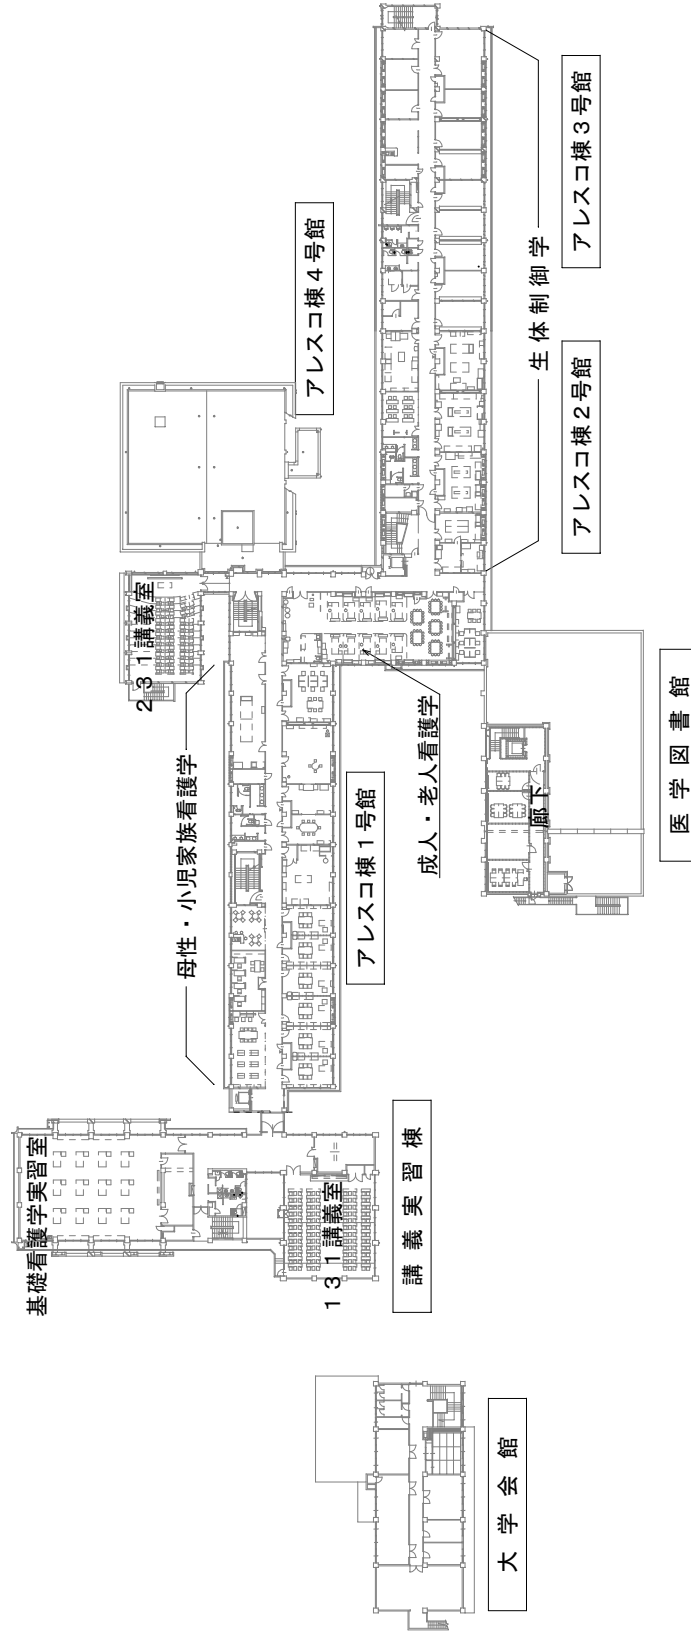


鳥取大学（米子北団地構内）配置図 S=1:1500 (3階)

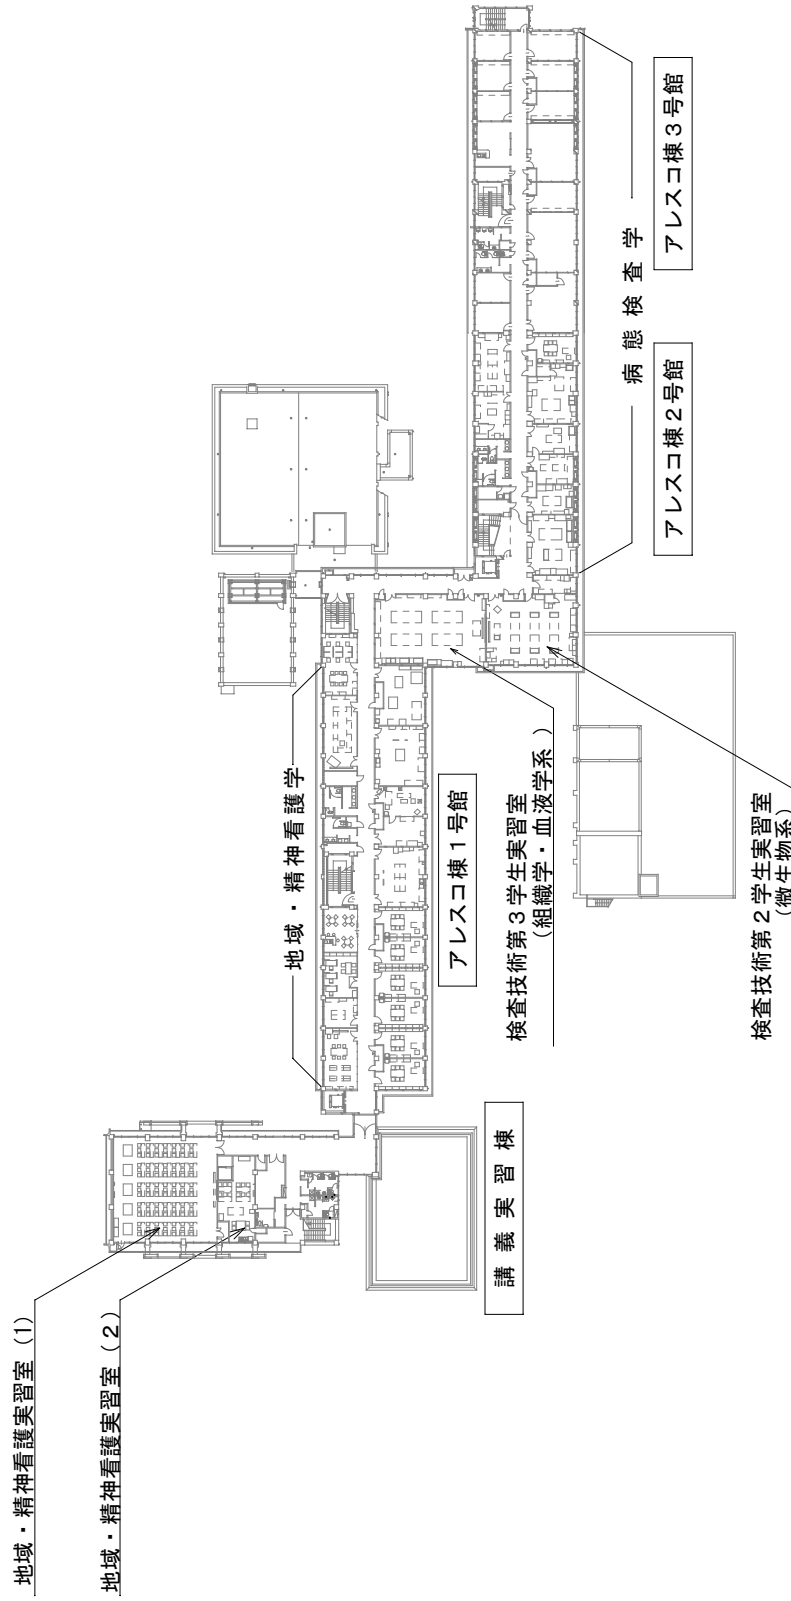

鳥取大学 (米子北団地構内) 配置図 S=1:1500 (4階)

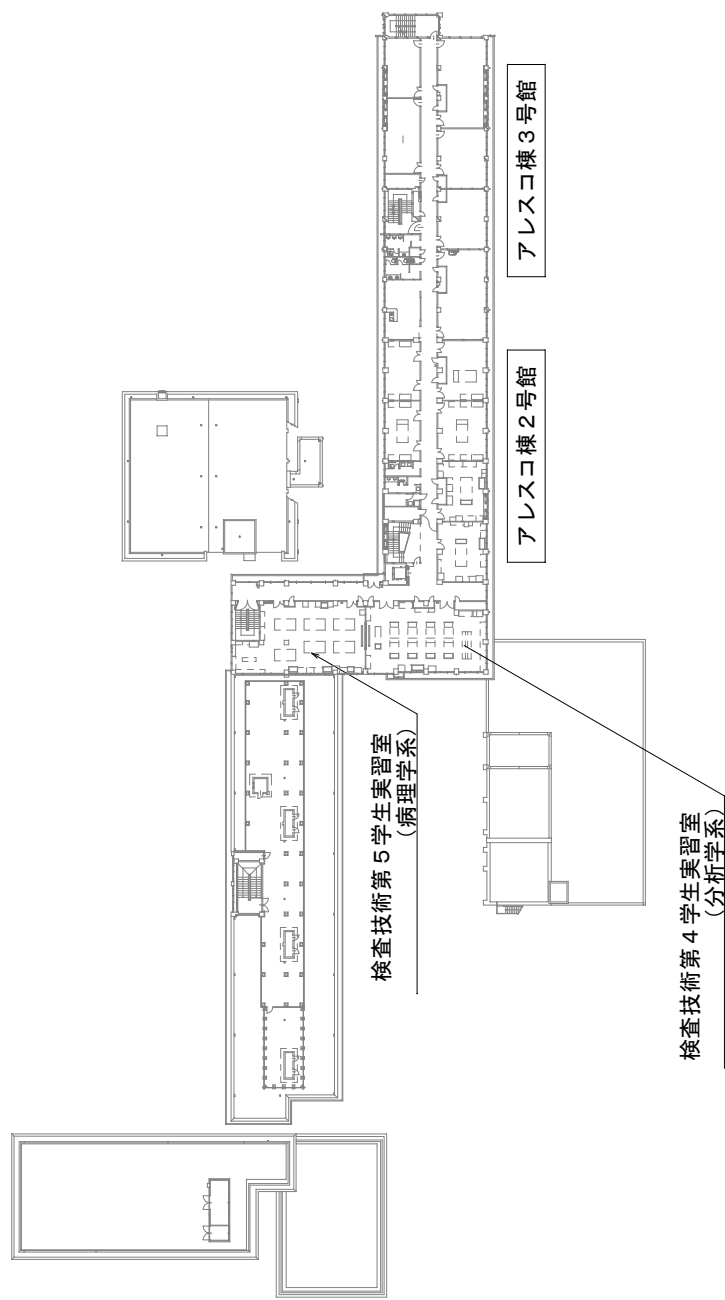


鳥取大学 (米子北団地構内) 配置図 S=1:1500 (5階)

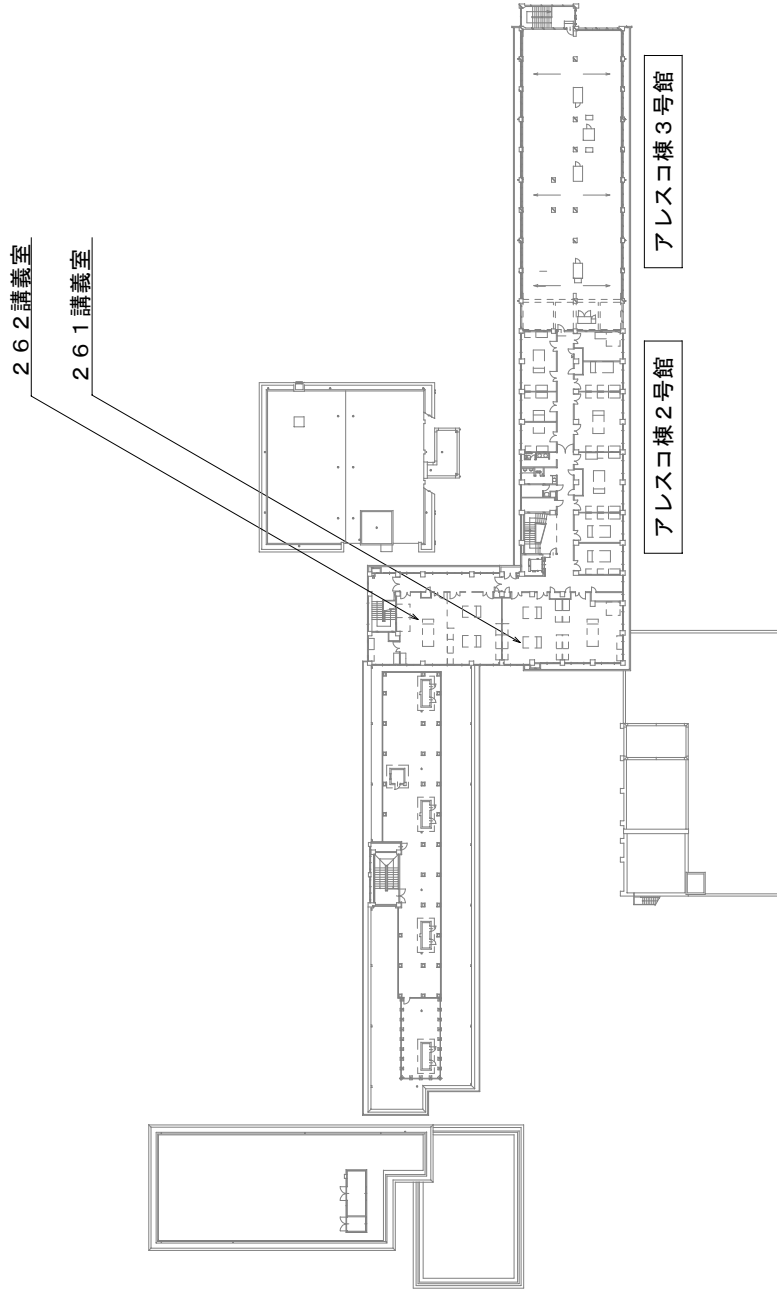


(6 階)

鳥取大学 (米子北団地構内) 配置図 S=1:1500

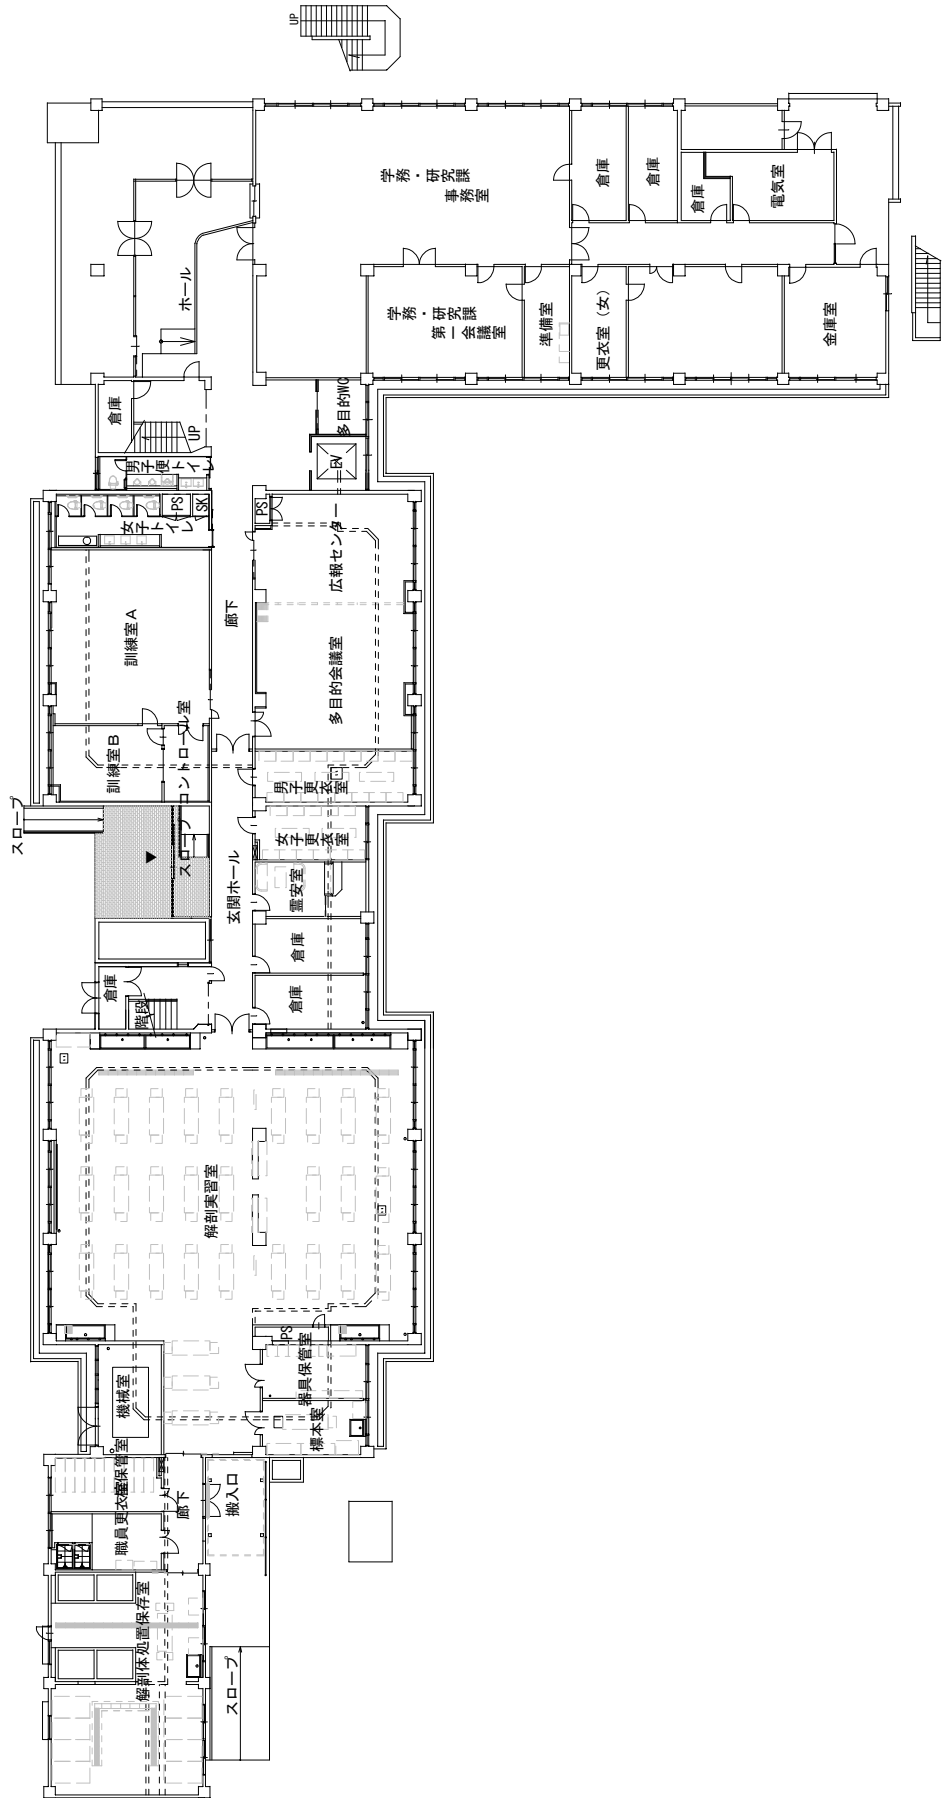


総合教育棟 1階平面図 S=1:400



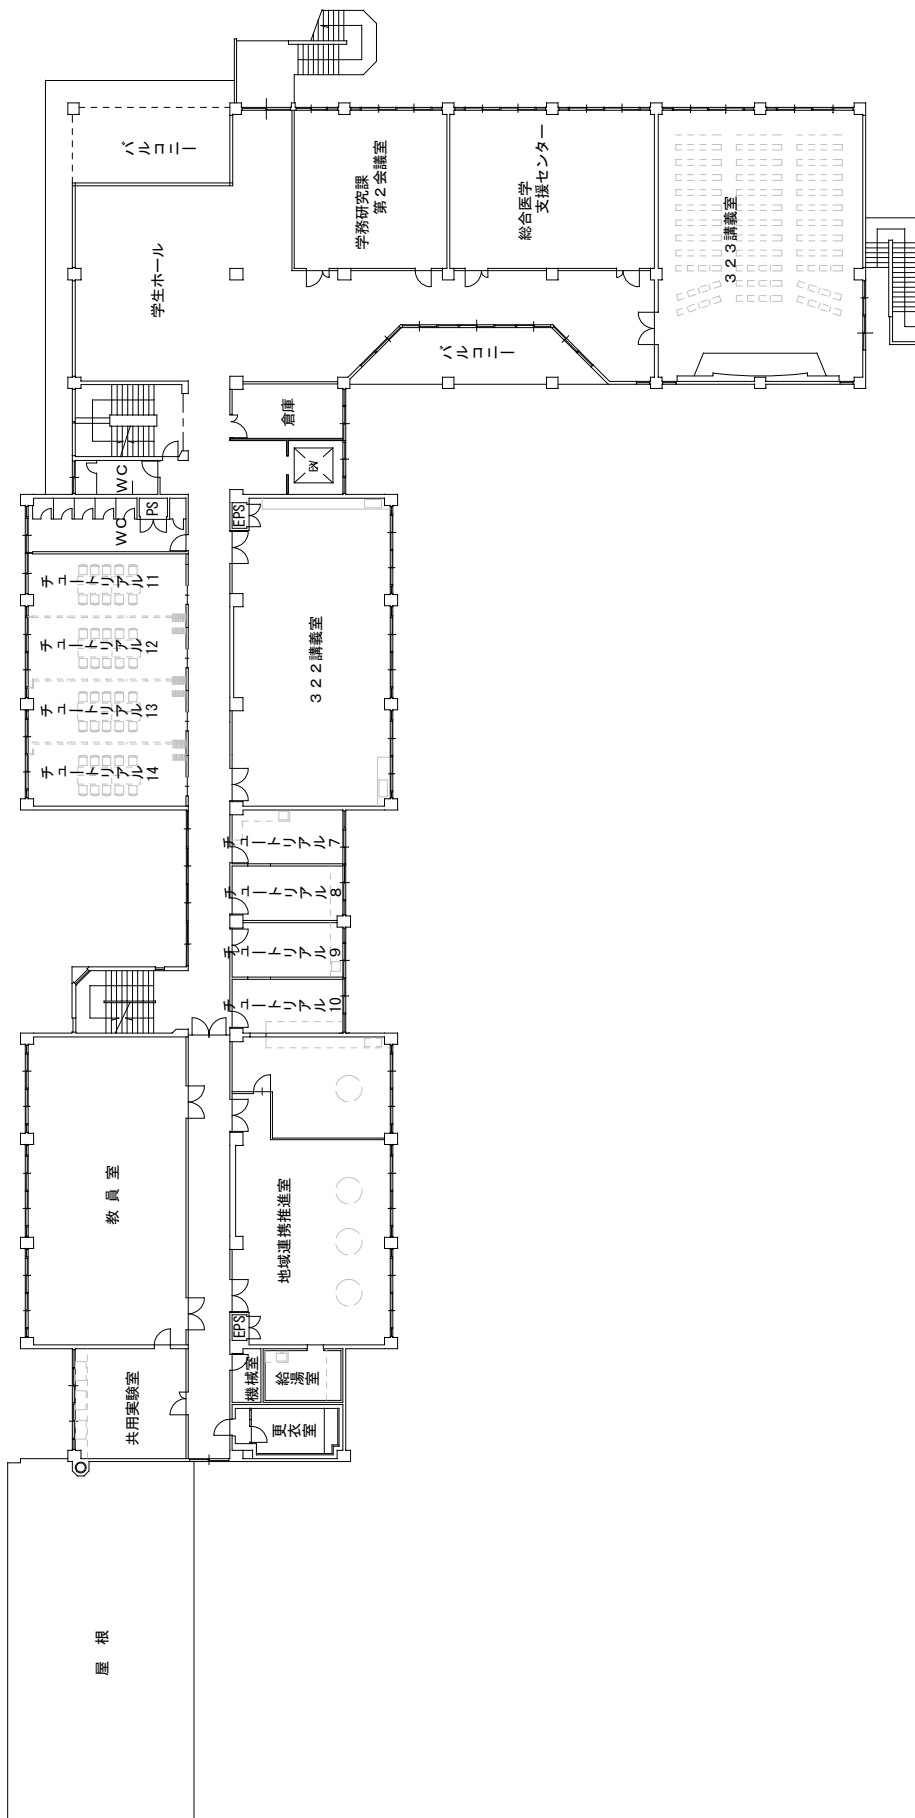


総合教育棟 2 階平面図 S=1:400



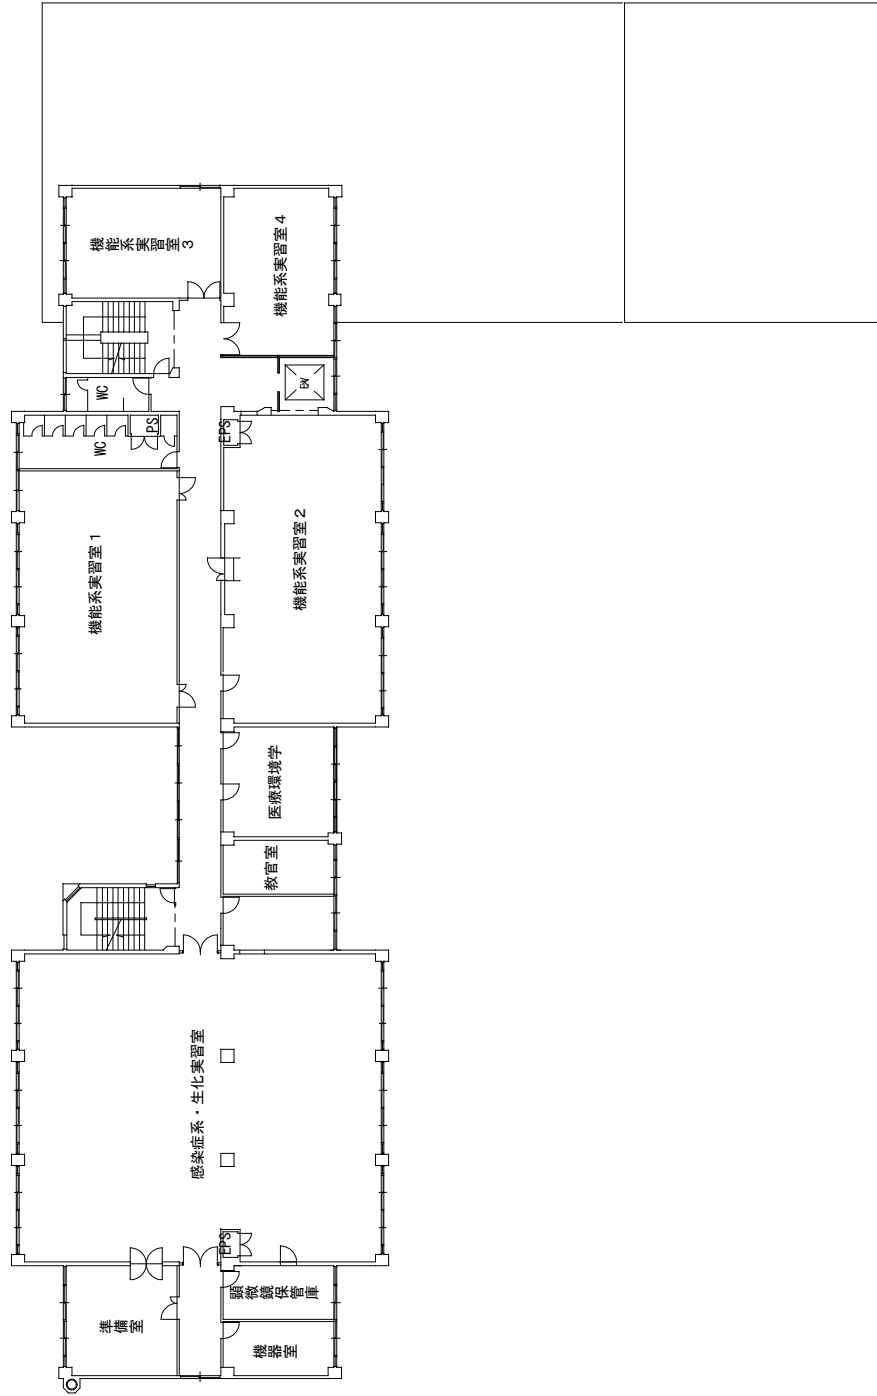

総合教育棟 3 階平面図 S=1:400




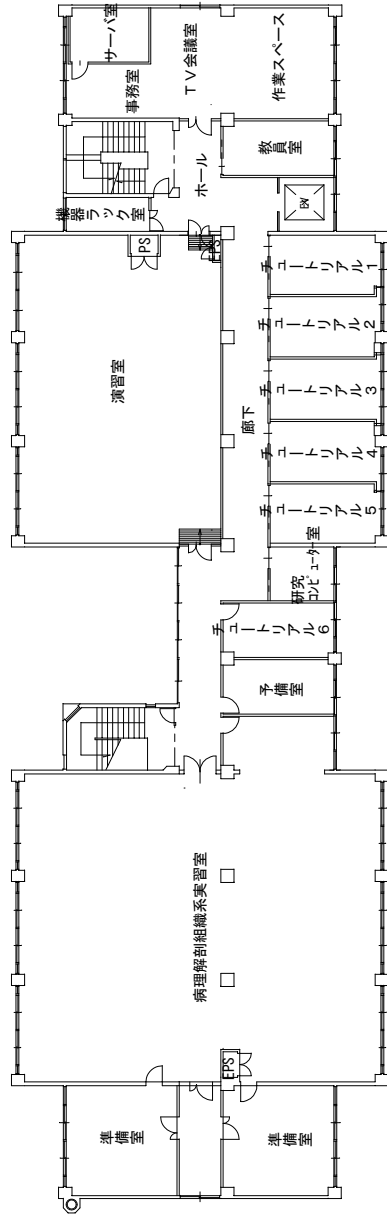

総合教育棟 4階平面図 S=1:400




別図 3-1

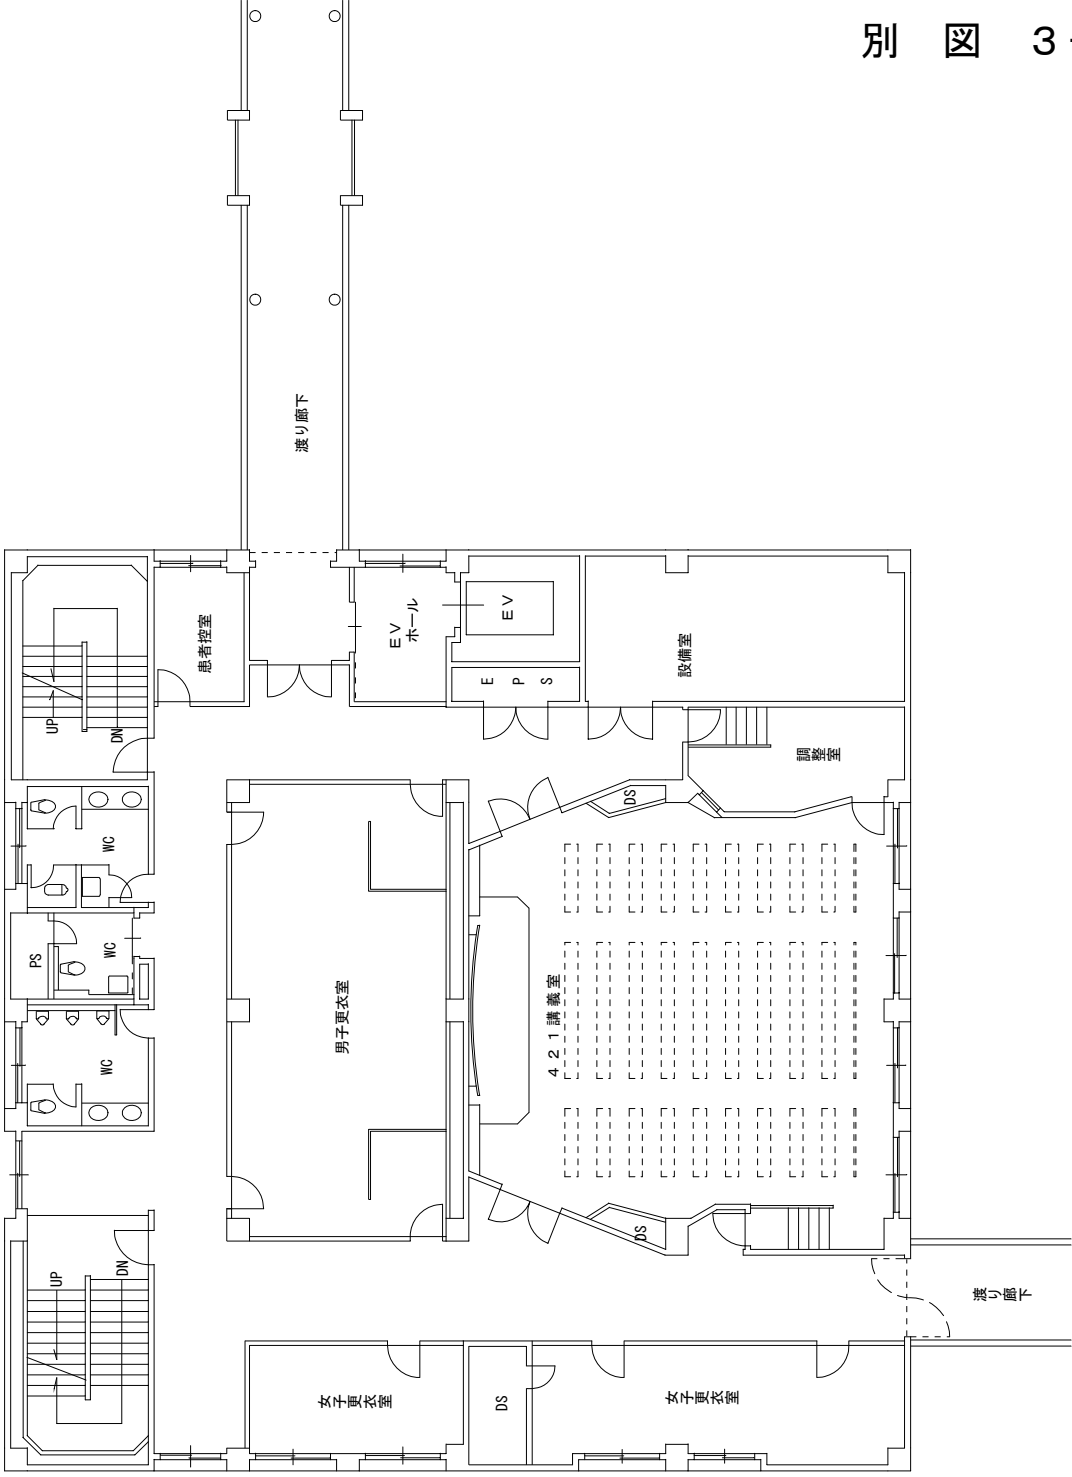


臨床講義棟 2 階平面図 S=1:200



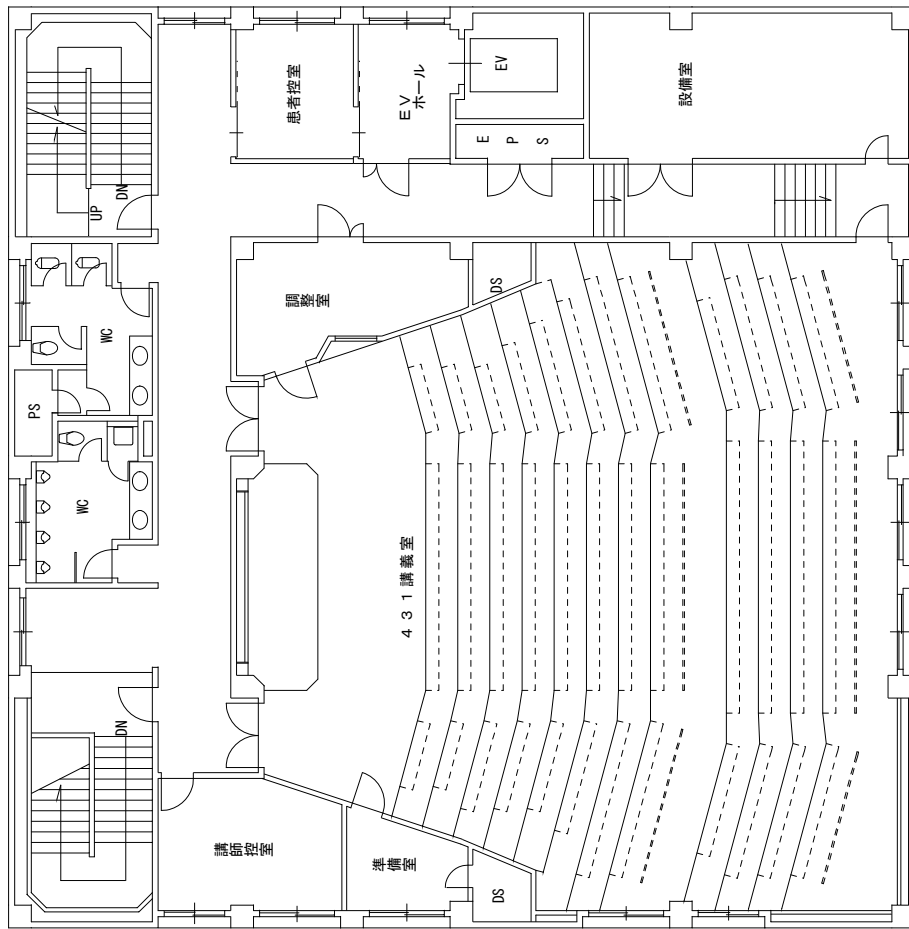

臨床講義棟3階平面図 S=1:200



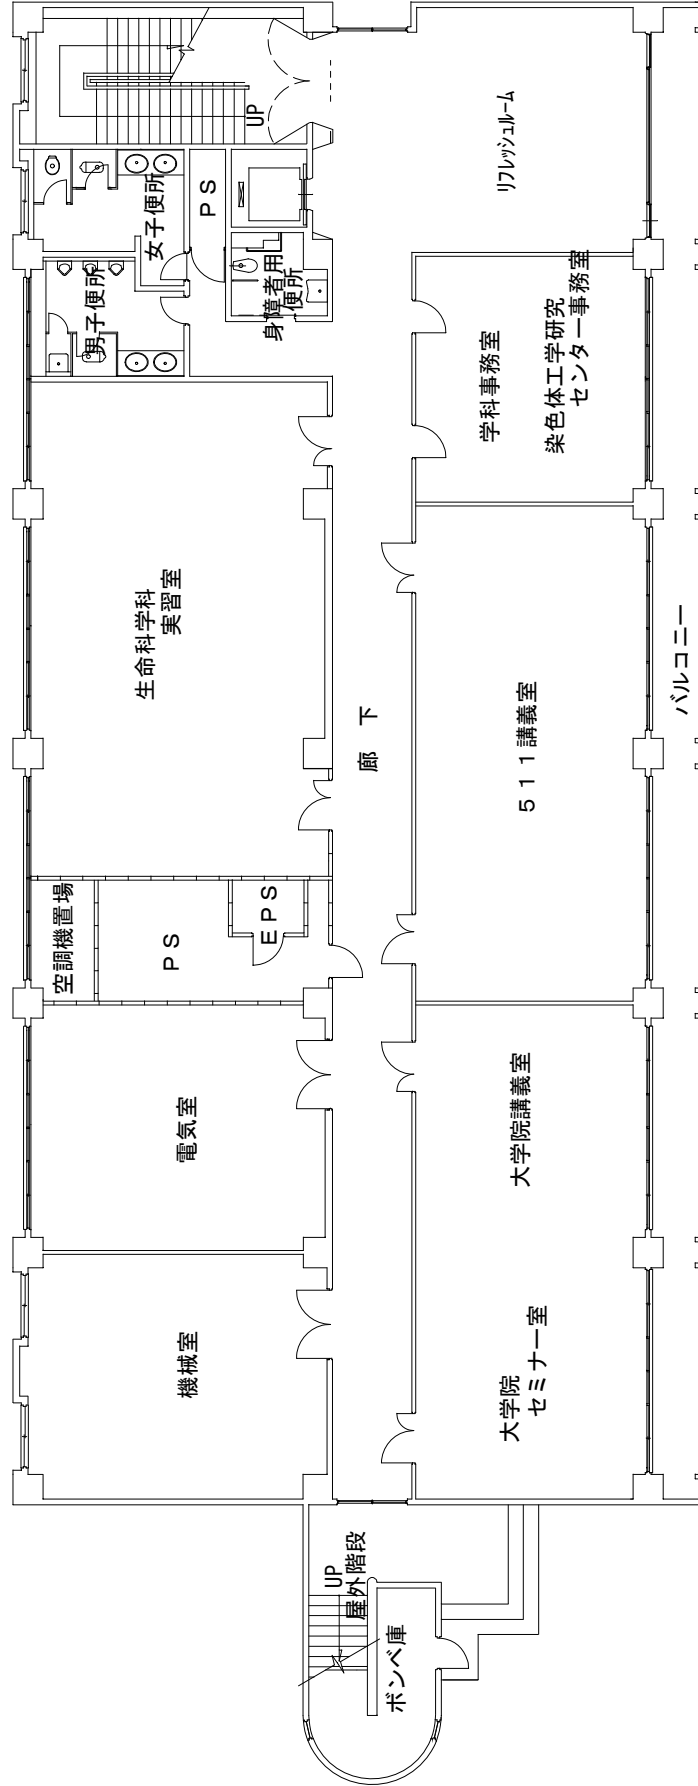

生命科学科棟1階平面図 S=1:200

